План типового поверху, М 1:100
(з 2-го по 7-ий) Секція 1

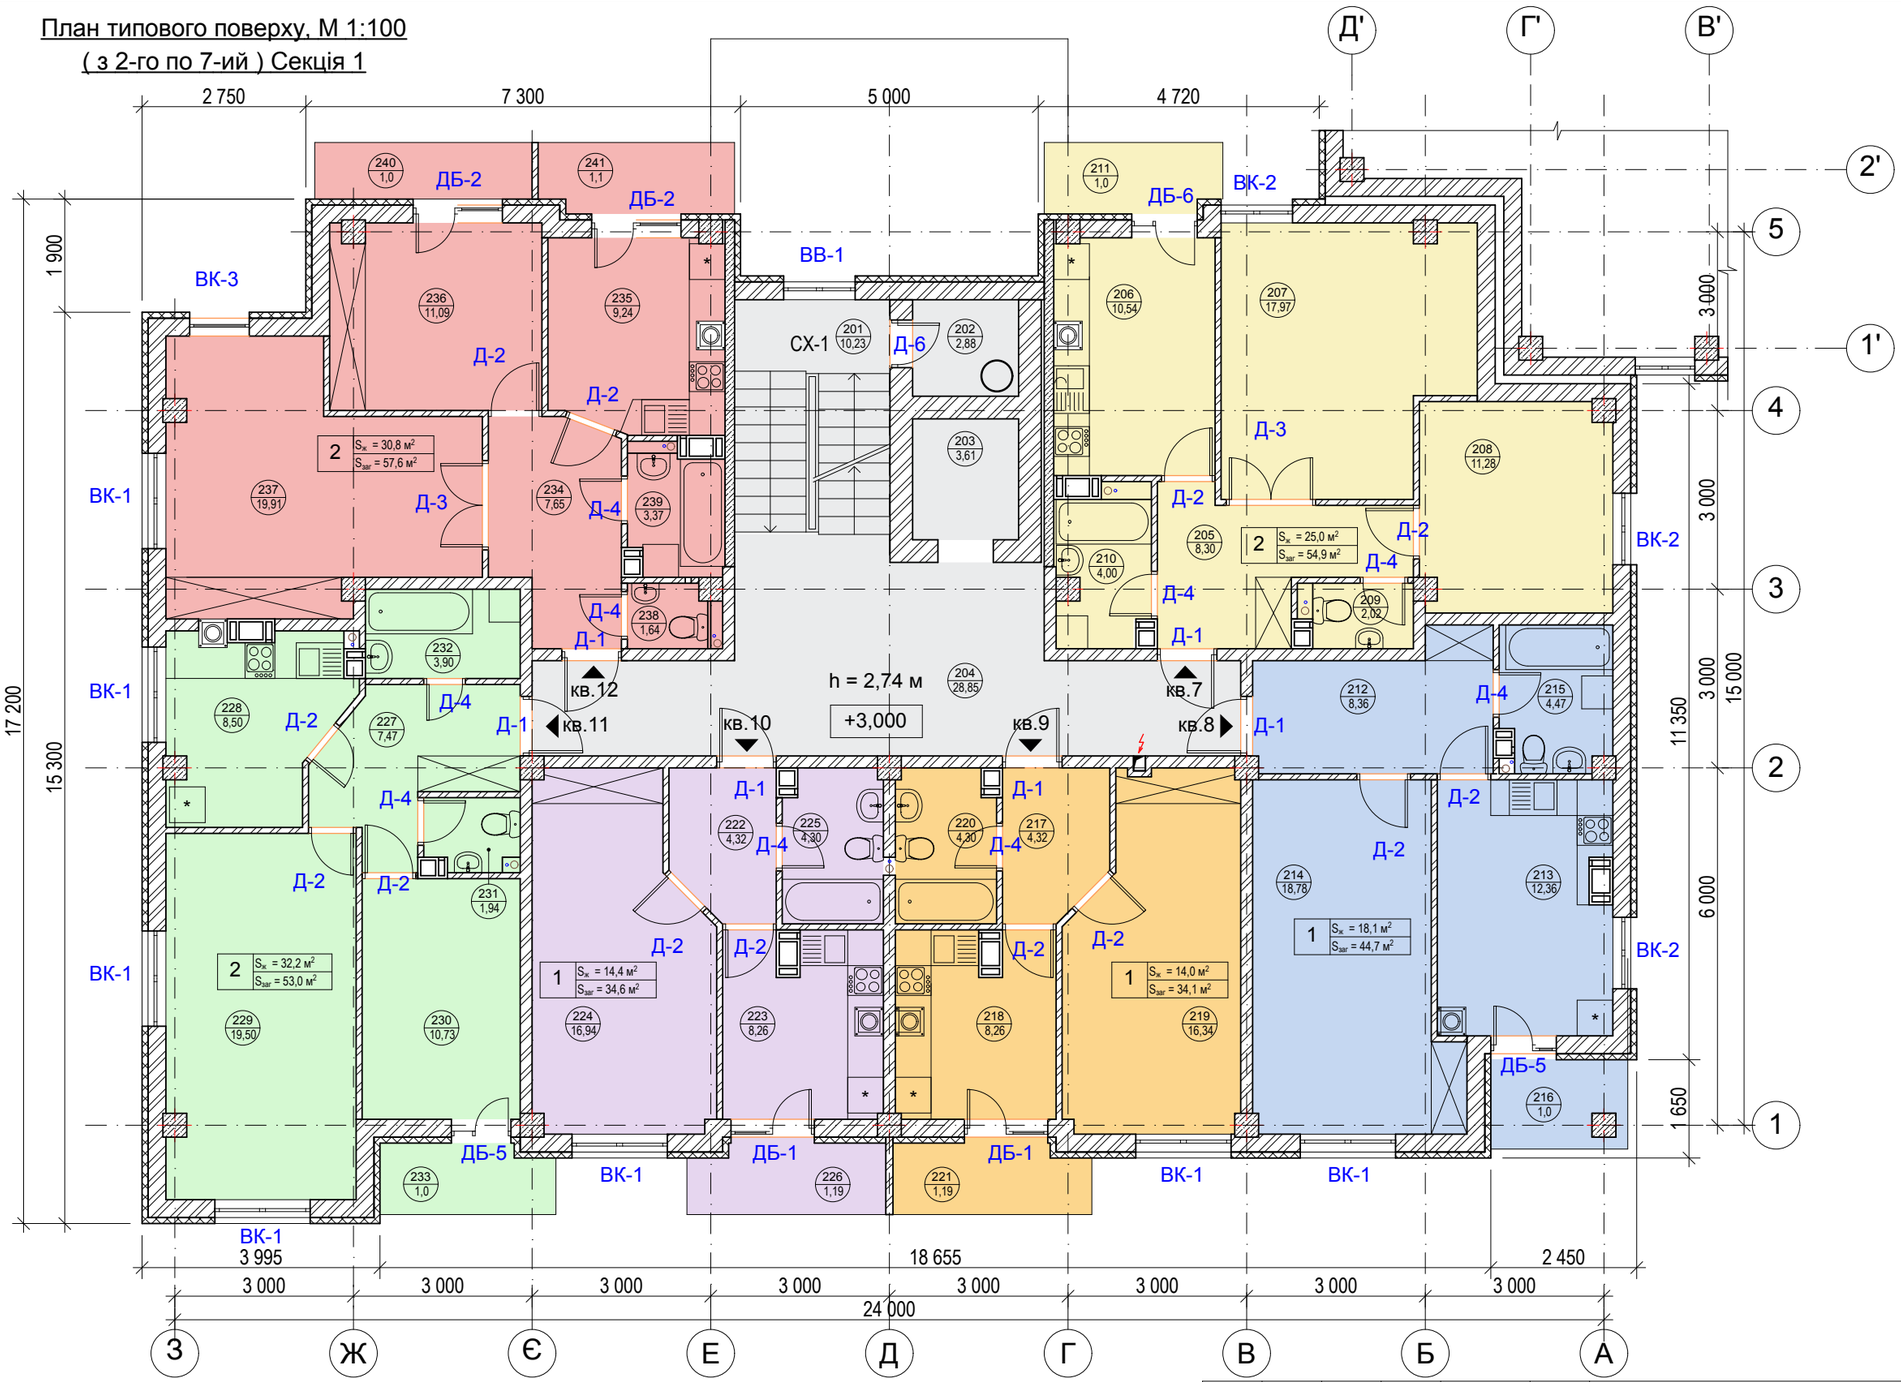

ПРИМІТКИ:
1. За умовну відмітку ±0.000 прийнятий рівень чистої підлоги першого поверху;
2.Даний аркуш розглядати разом з АР-5 - АР-14.

Зм.	К-сть	Арк.	N док.	Підпис	Дата
ГАП		Кузик			
Перевірив		Боднарчук			
Виконав		Теслюк			
Н.контроль		Боднарчук			

2015 - АР

Будівництво багатоквартирного житлового будинку
по вул. 22-го січня, 30 у м. Дрогобич Львівської обл.

Житловий будинок	Стадія	Аркуш	Аркушів
	РП	9	
План типового поверху, М 1:100 (з 2-го по 7-ий) Секція 1	ПП "Компанія Будкомплект" Кваліфікаційний сертифікат архітектора серія АА № 000758		