План типового поверху, М 1:100
(з 2-го по 7-ий) Секція 2

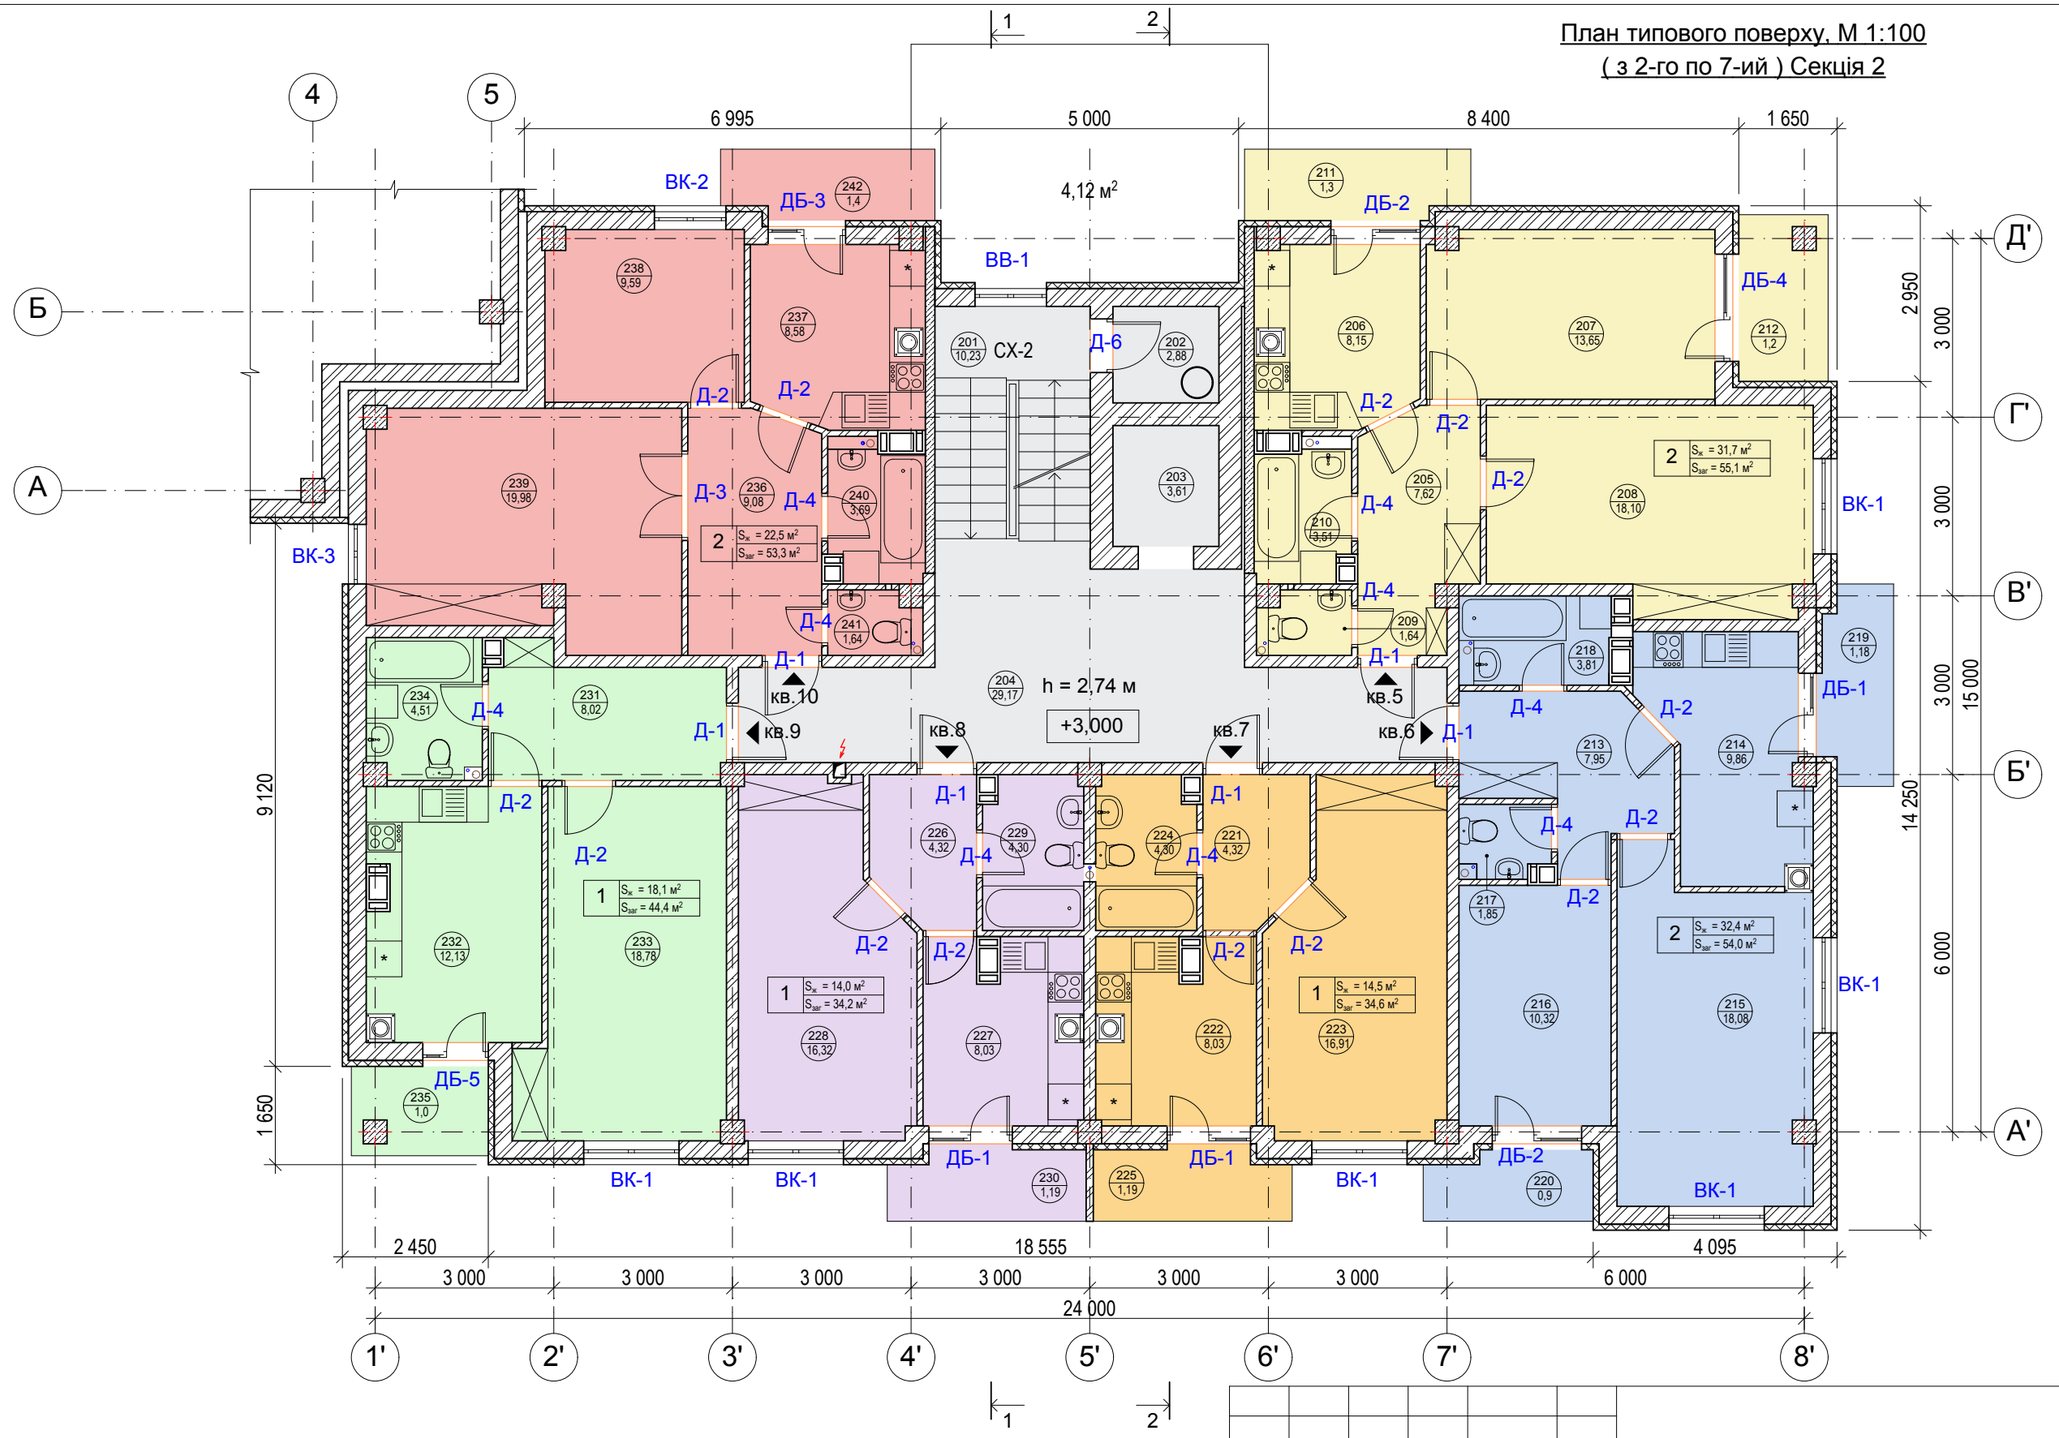

ПРИМІТКИ:
1. За умовну відмітку ±0.000 прийнятий рівень чистої підлоги першого поверху;
2.Даний аркуш розглядати разом з АР-5 - АР-14.

Зм.	К-сть	Арк.	N док.	Підпис	Дата	2015 - АР		
						Будівництво багатоквартирного житлового будинку по вул. 22-го січня, 30 у м. Дрогобич Львівської обл.		
						Житловий будинок	Стадія	Аркуш	Аркушів
							РП	10	
ГАП		Кузик				План типового поверху, М 1:100 (з 2-го по 7-ий) Секція 2	ПП "Компанія Будкомплект" Кваліфікаційний сертифікат архітектора серія АА № 000758		
Перевірив		Боднарчук							
Виконав		Теслюк							
Н.контроль		Боднарчук							